
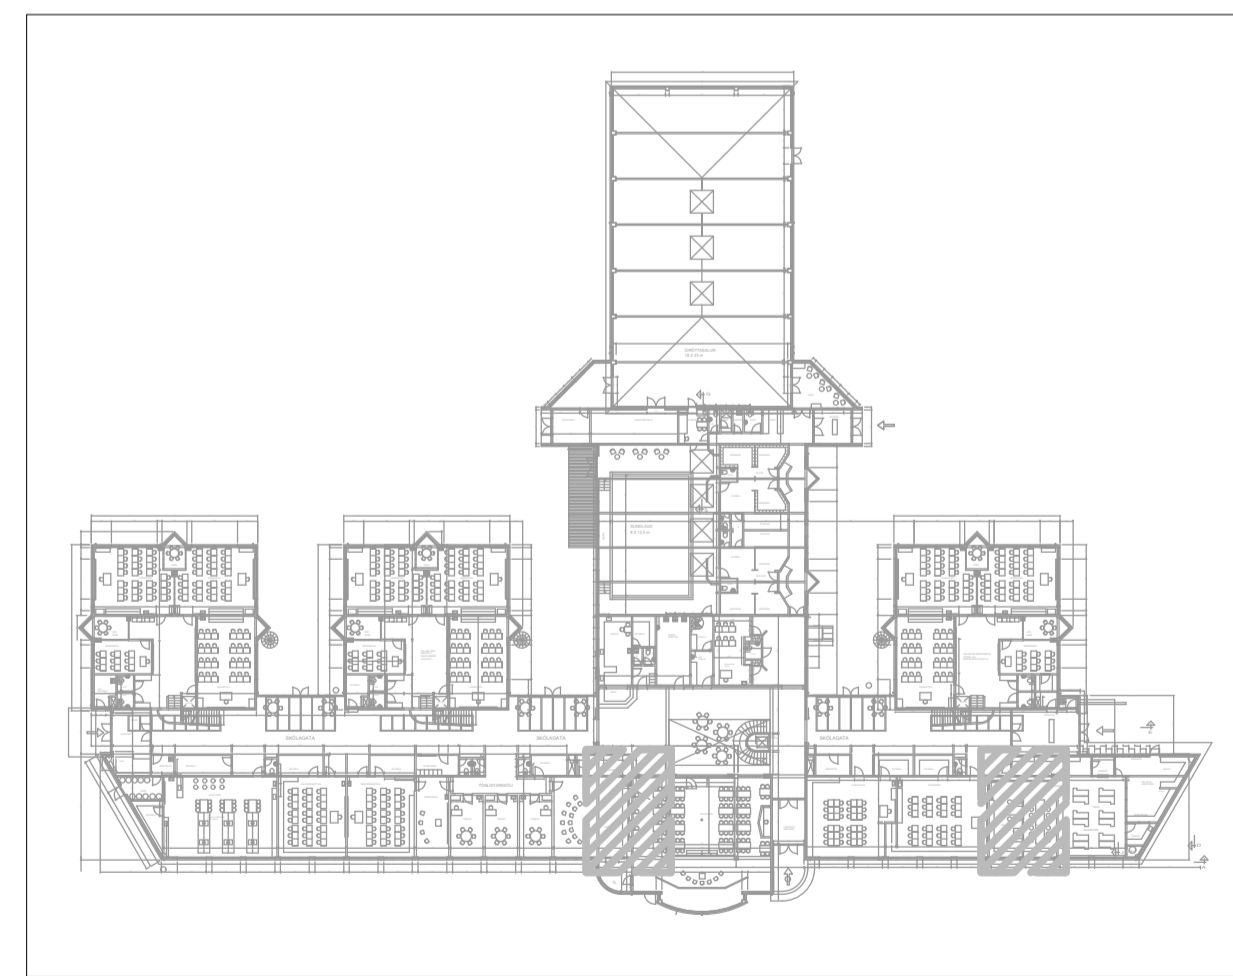
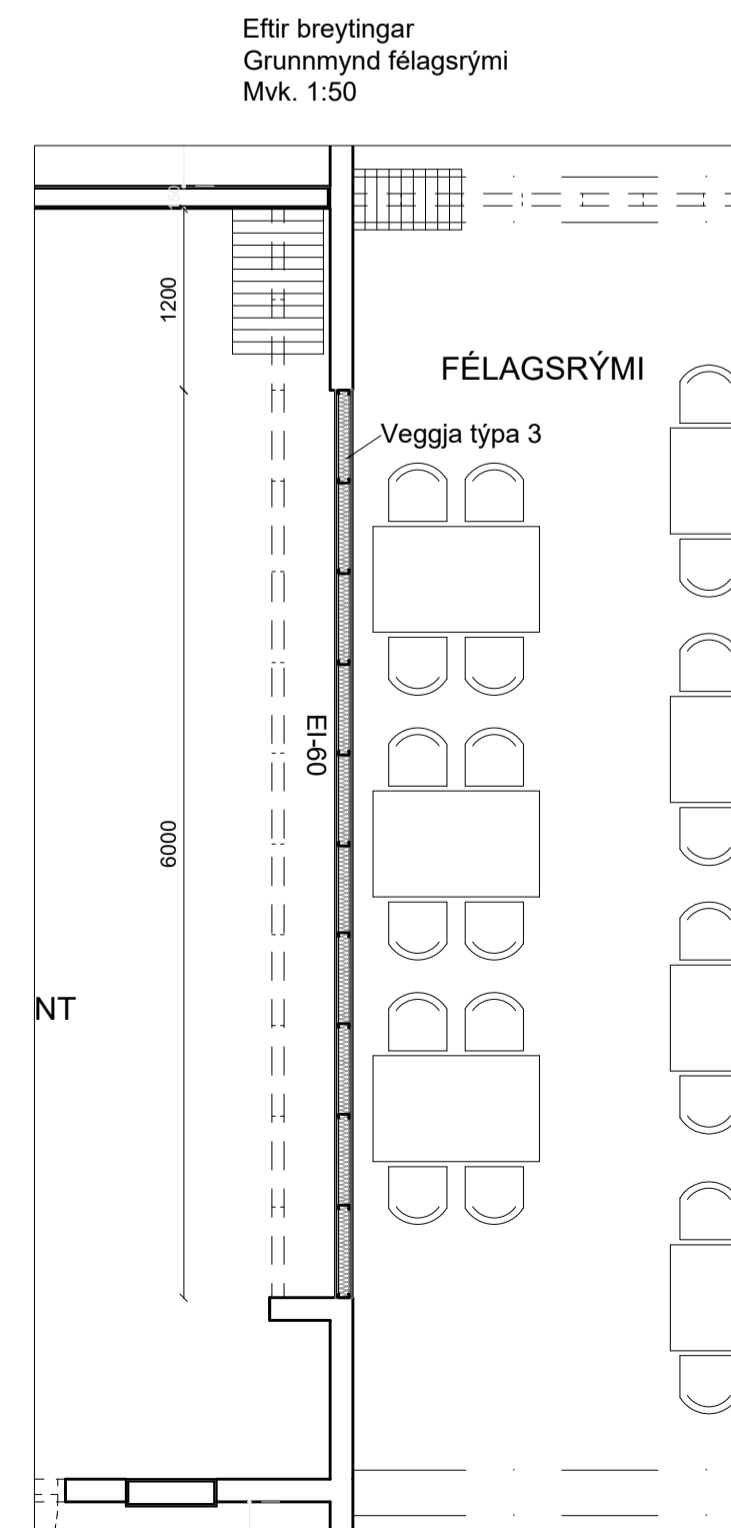
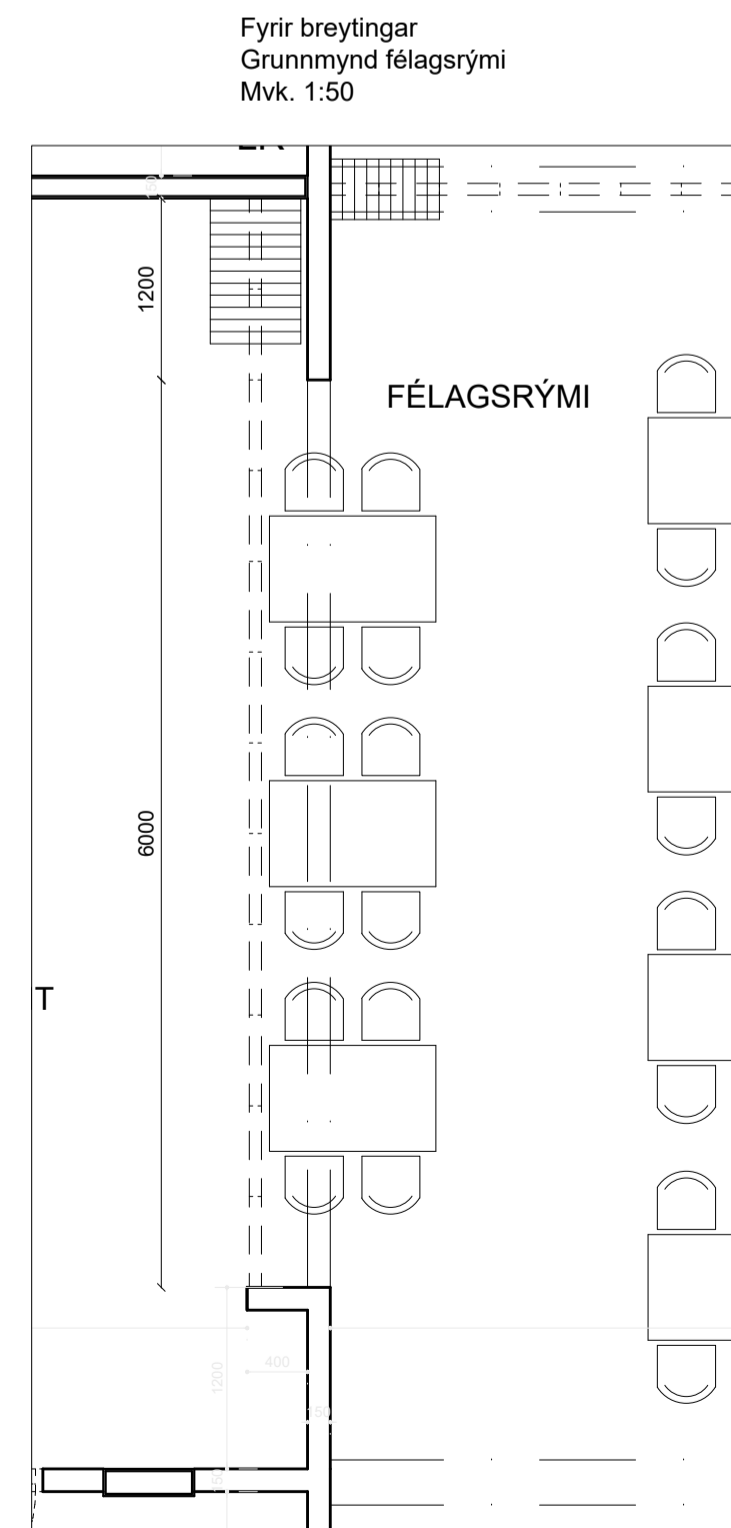
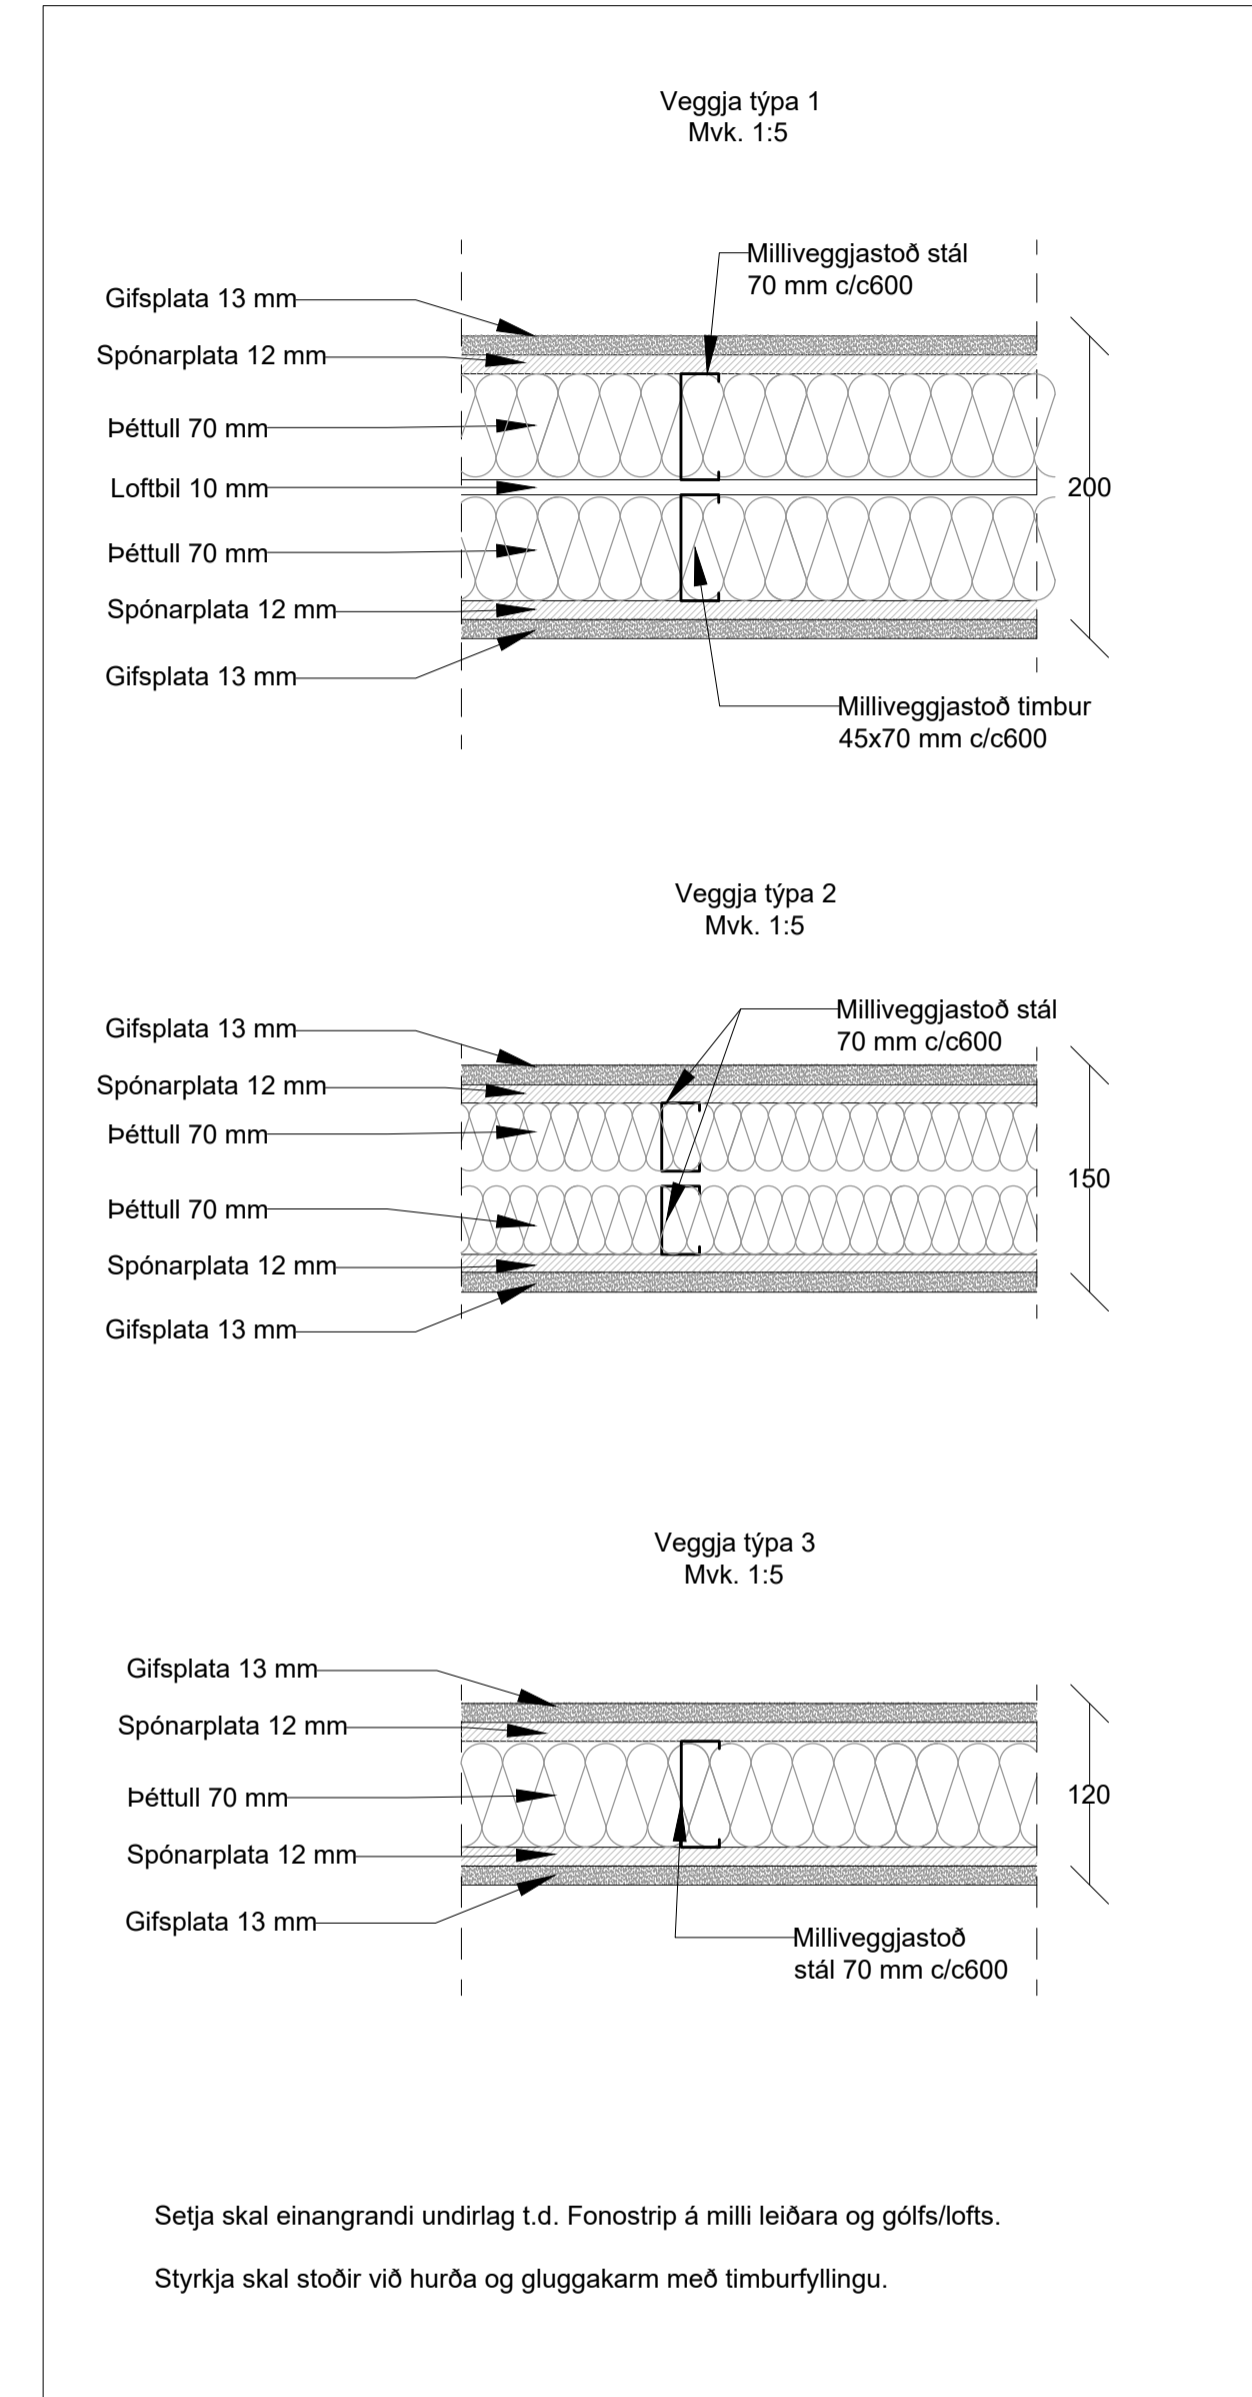
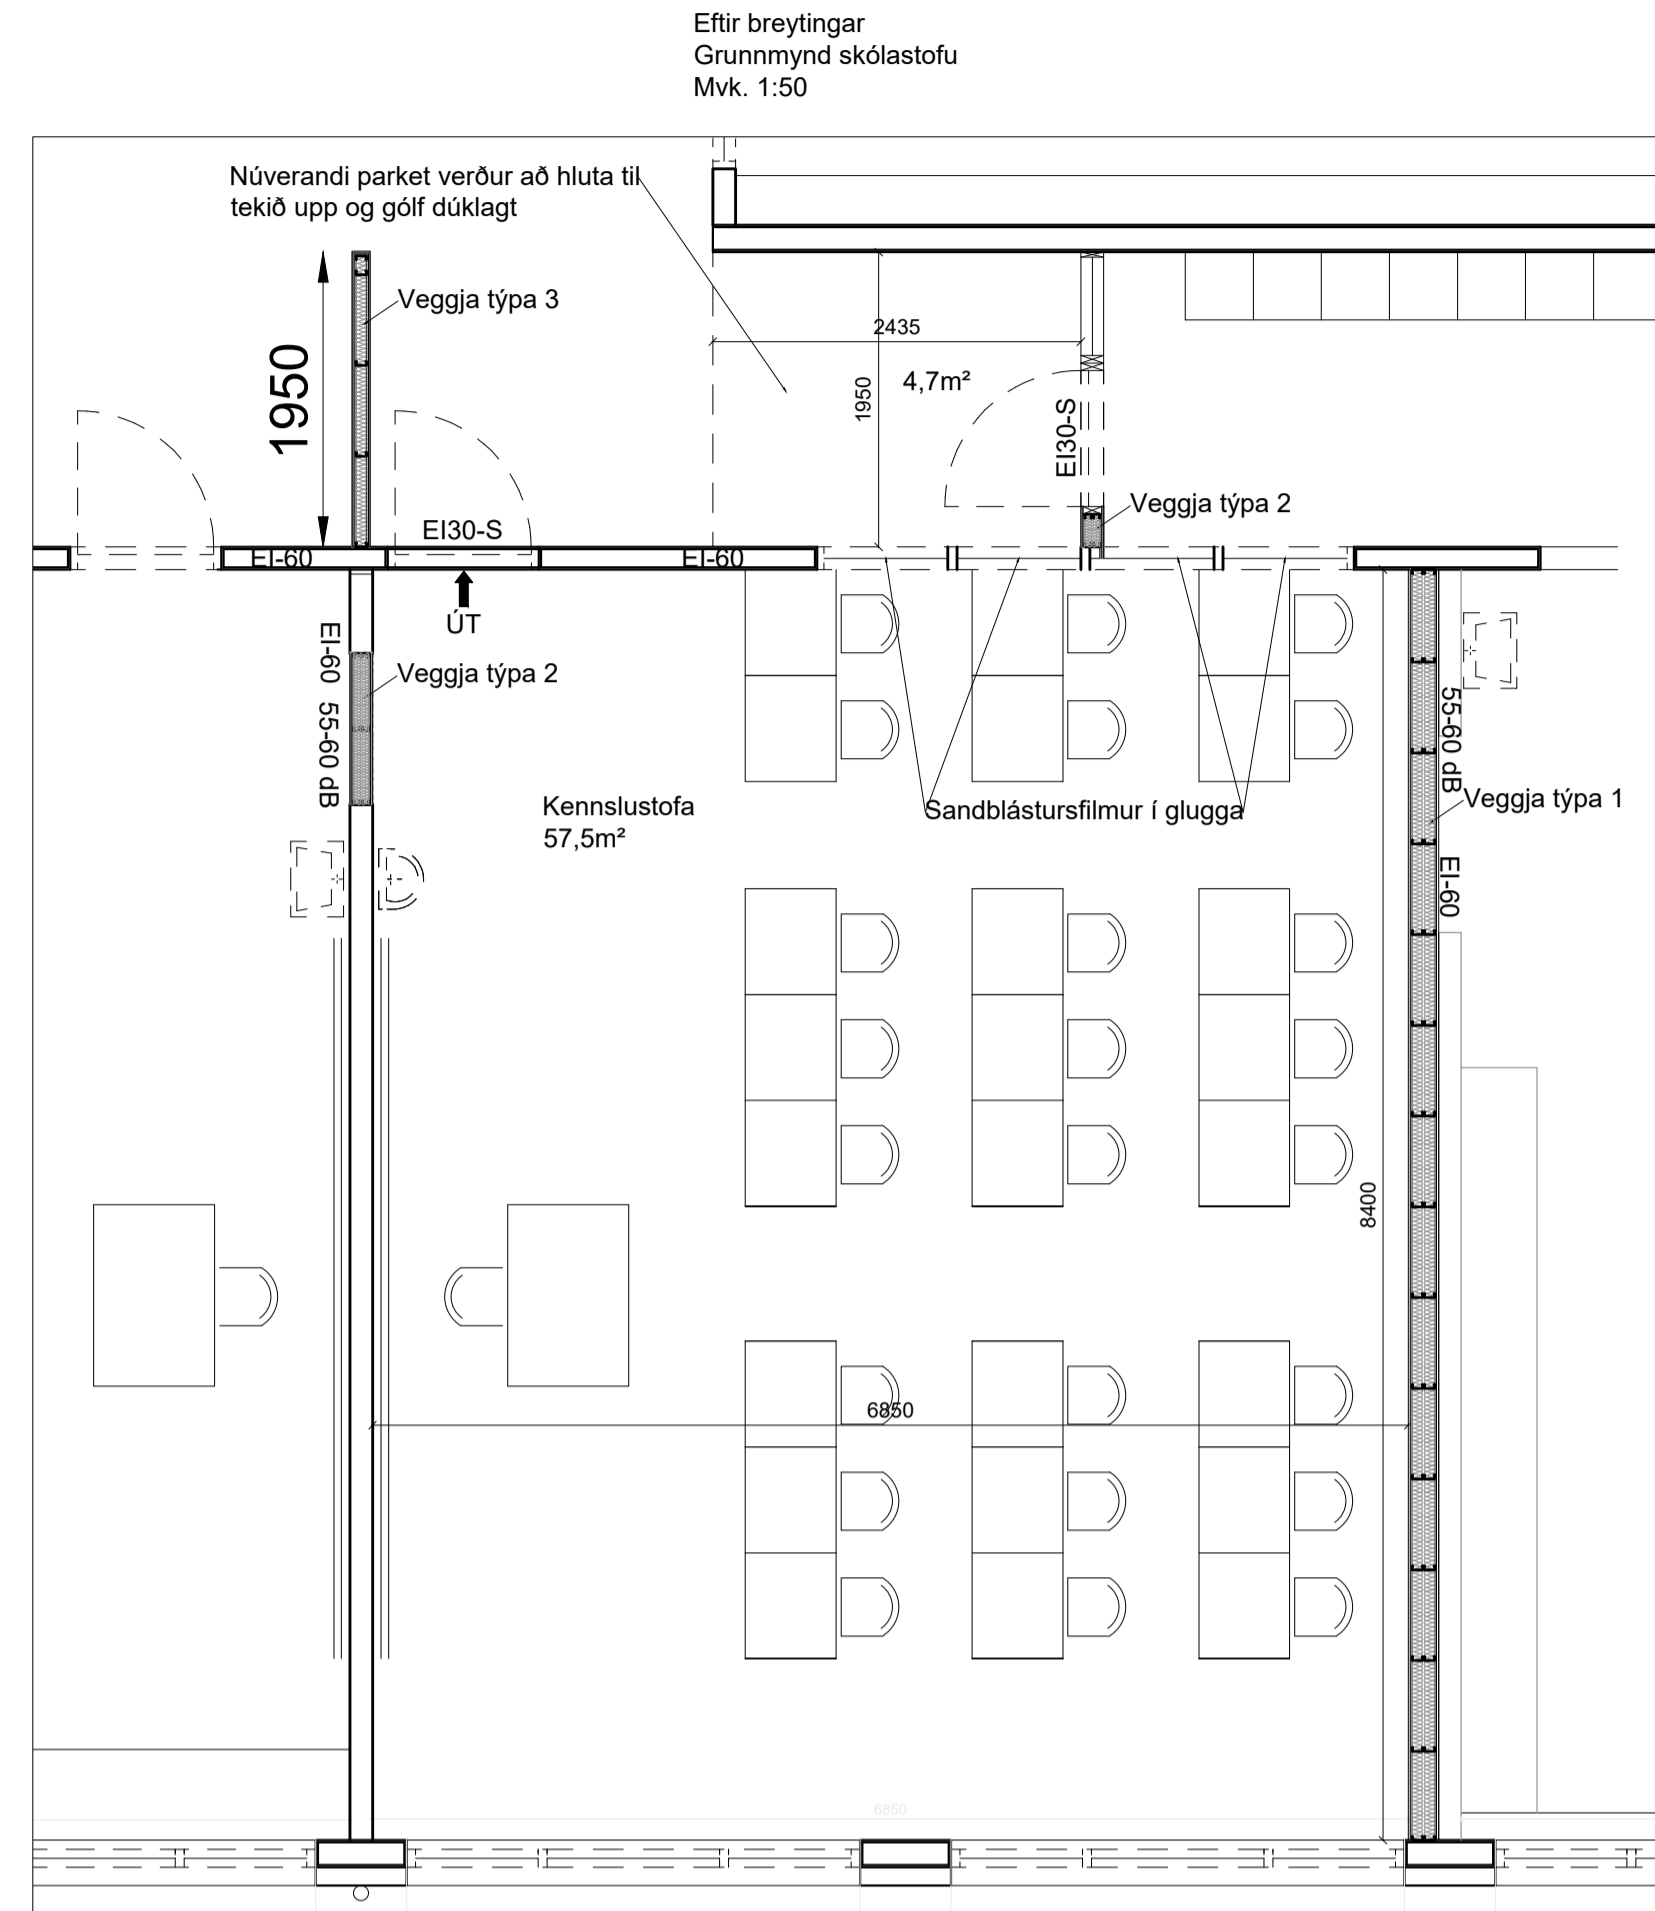


Teikning í vinnslu

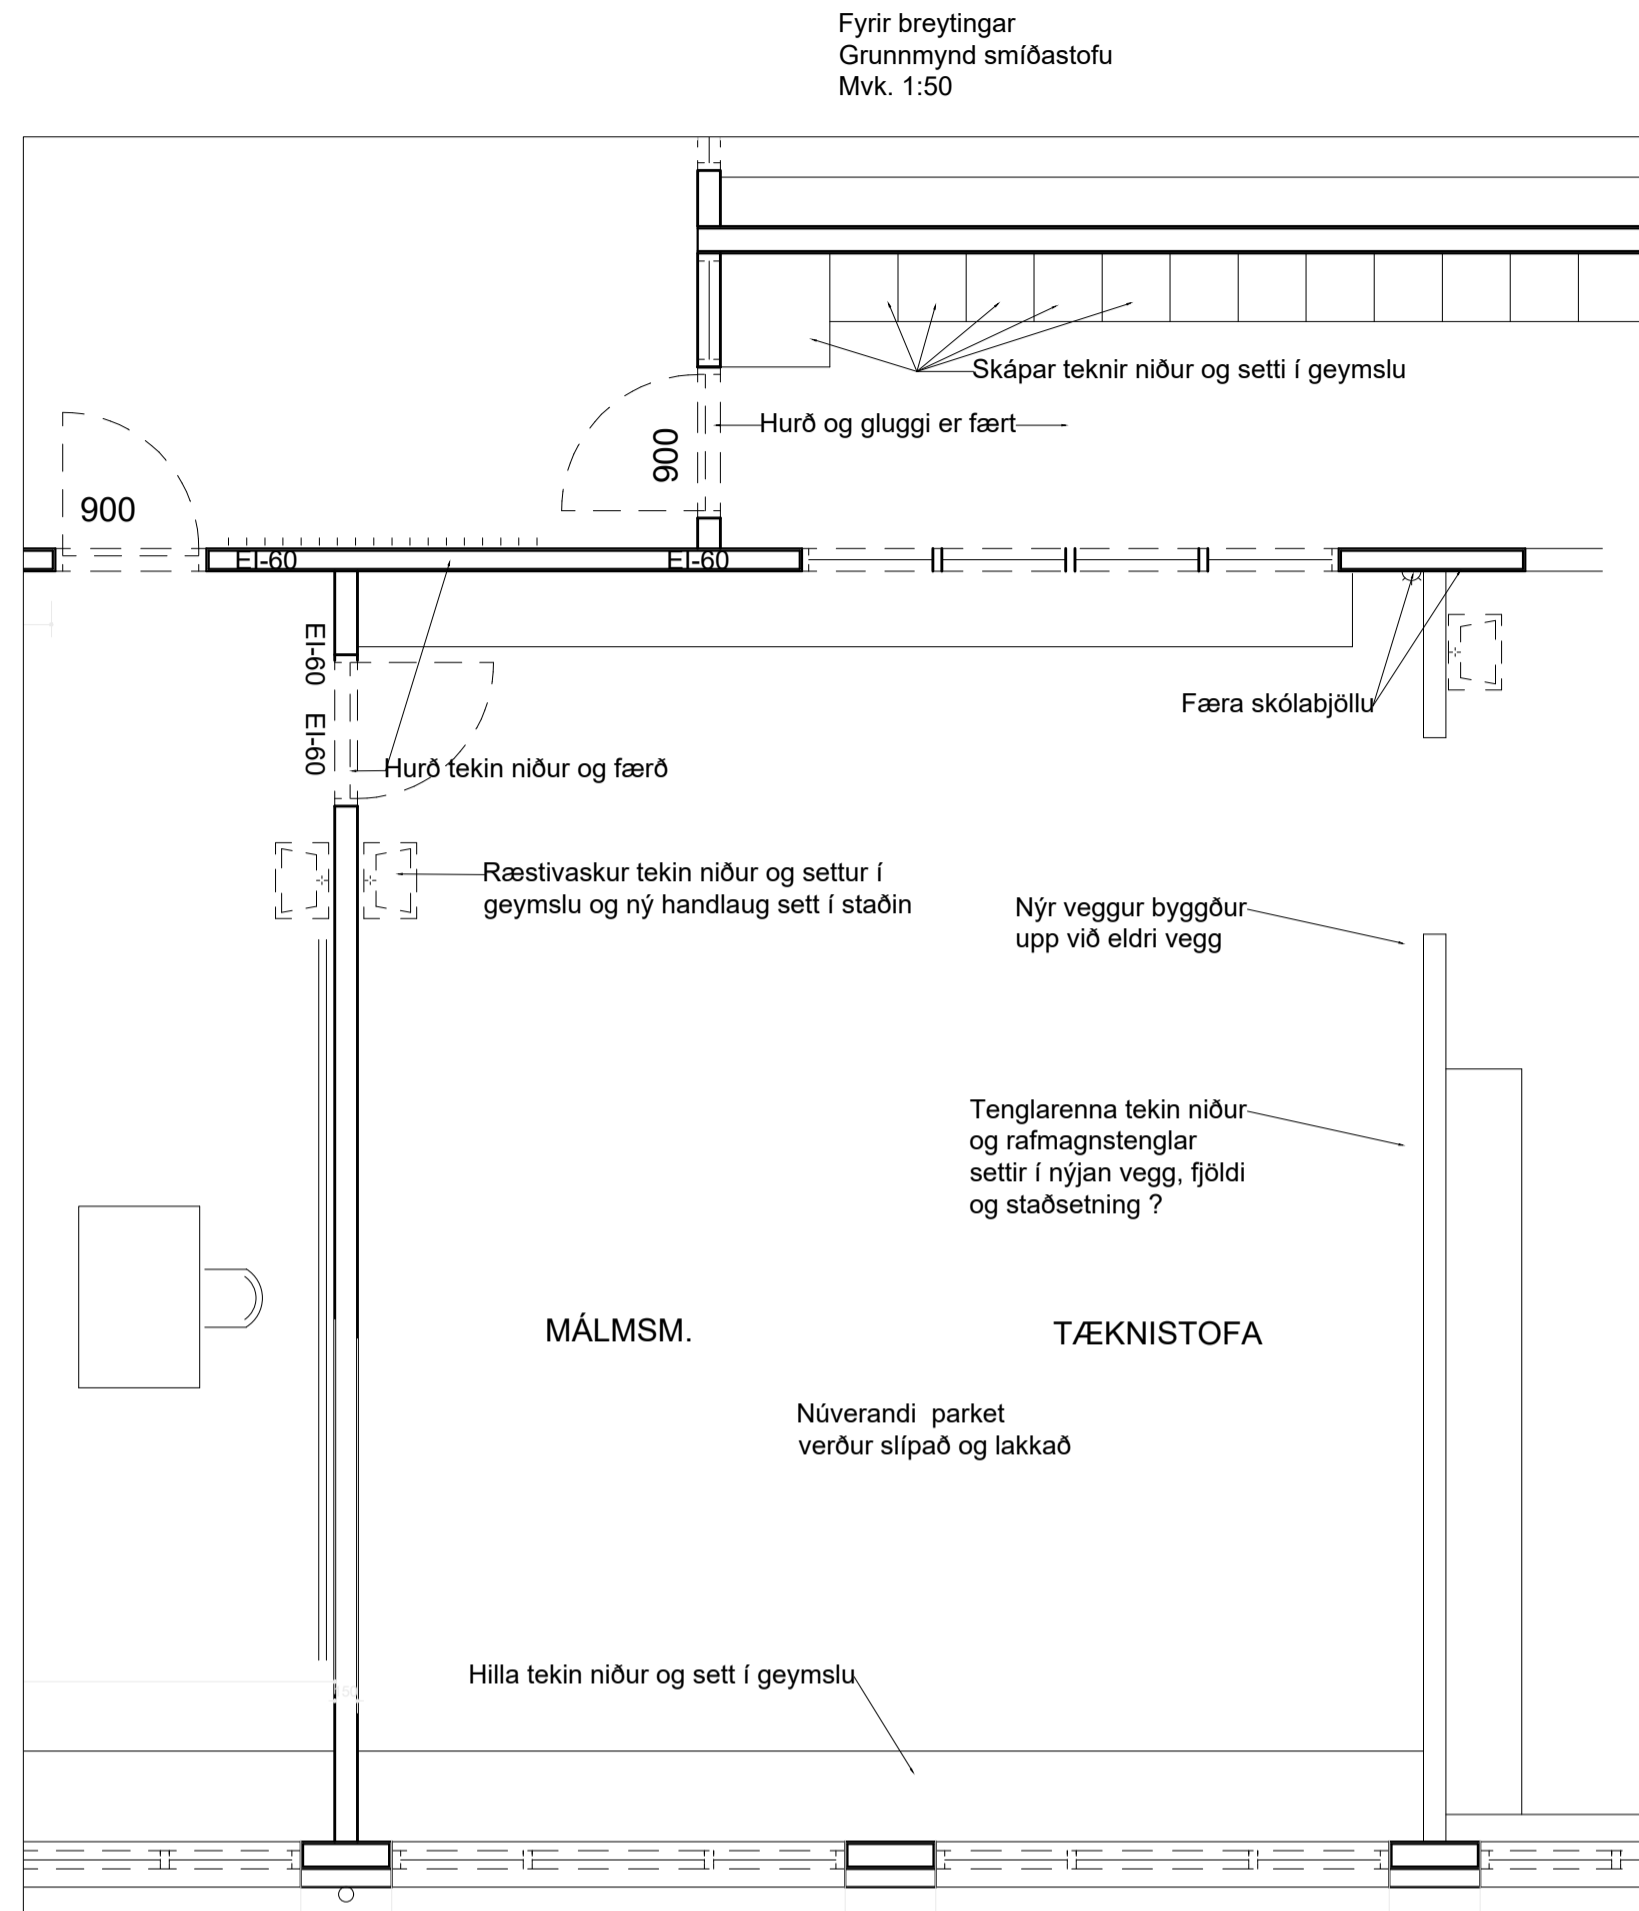

NR.	DAGS.	BREYTING.	AF
1			
2			
3			
4			
5			

Hönnunarskjóli 020370-4599  
Hönnuður 020370-4599

TÆKNIPJÓNUSTA SÁ ehf  
HAFNARGATA 60  
230 KEFLAVÍK  
S: 421-5105  
sigurdur@t-sa.is

Heiðarskóli  
Reykjanesbær

Grunnmynd 1. hæð  
Smíðastofa, skólastofa og félagsrými

Hannað pG	Teiknað pG
Yfirfarið	Dags 12.04.2024
mkv. 1:50 og 1:5	nr. 108-101